





Przekrój 9a

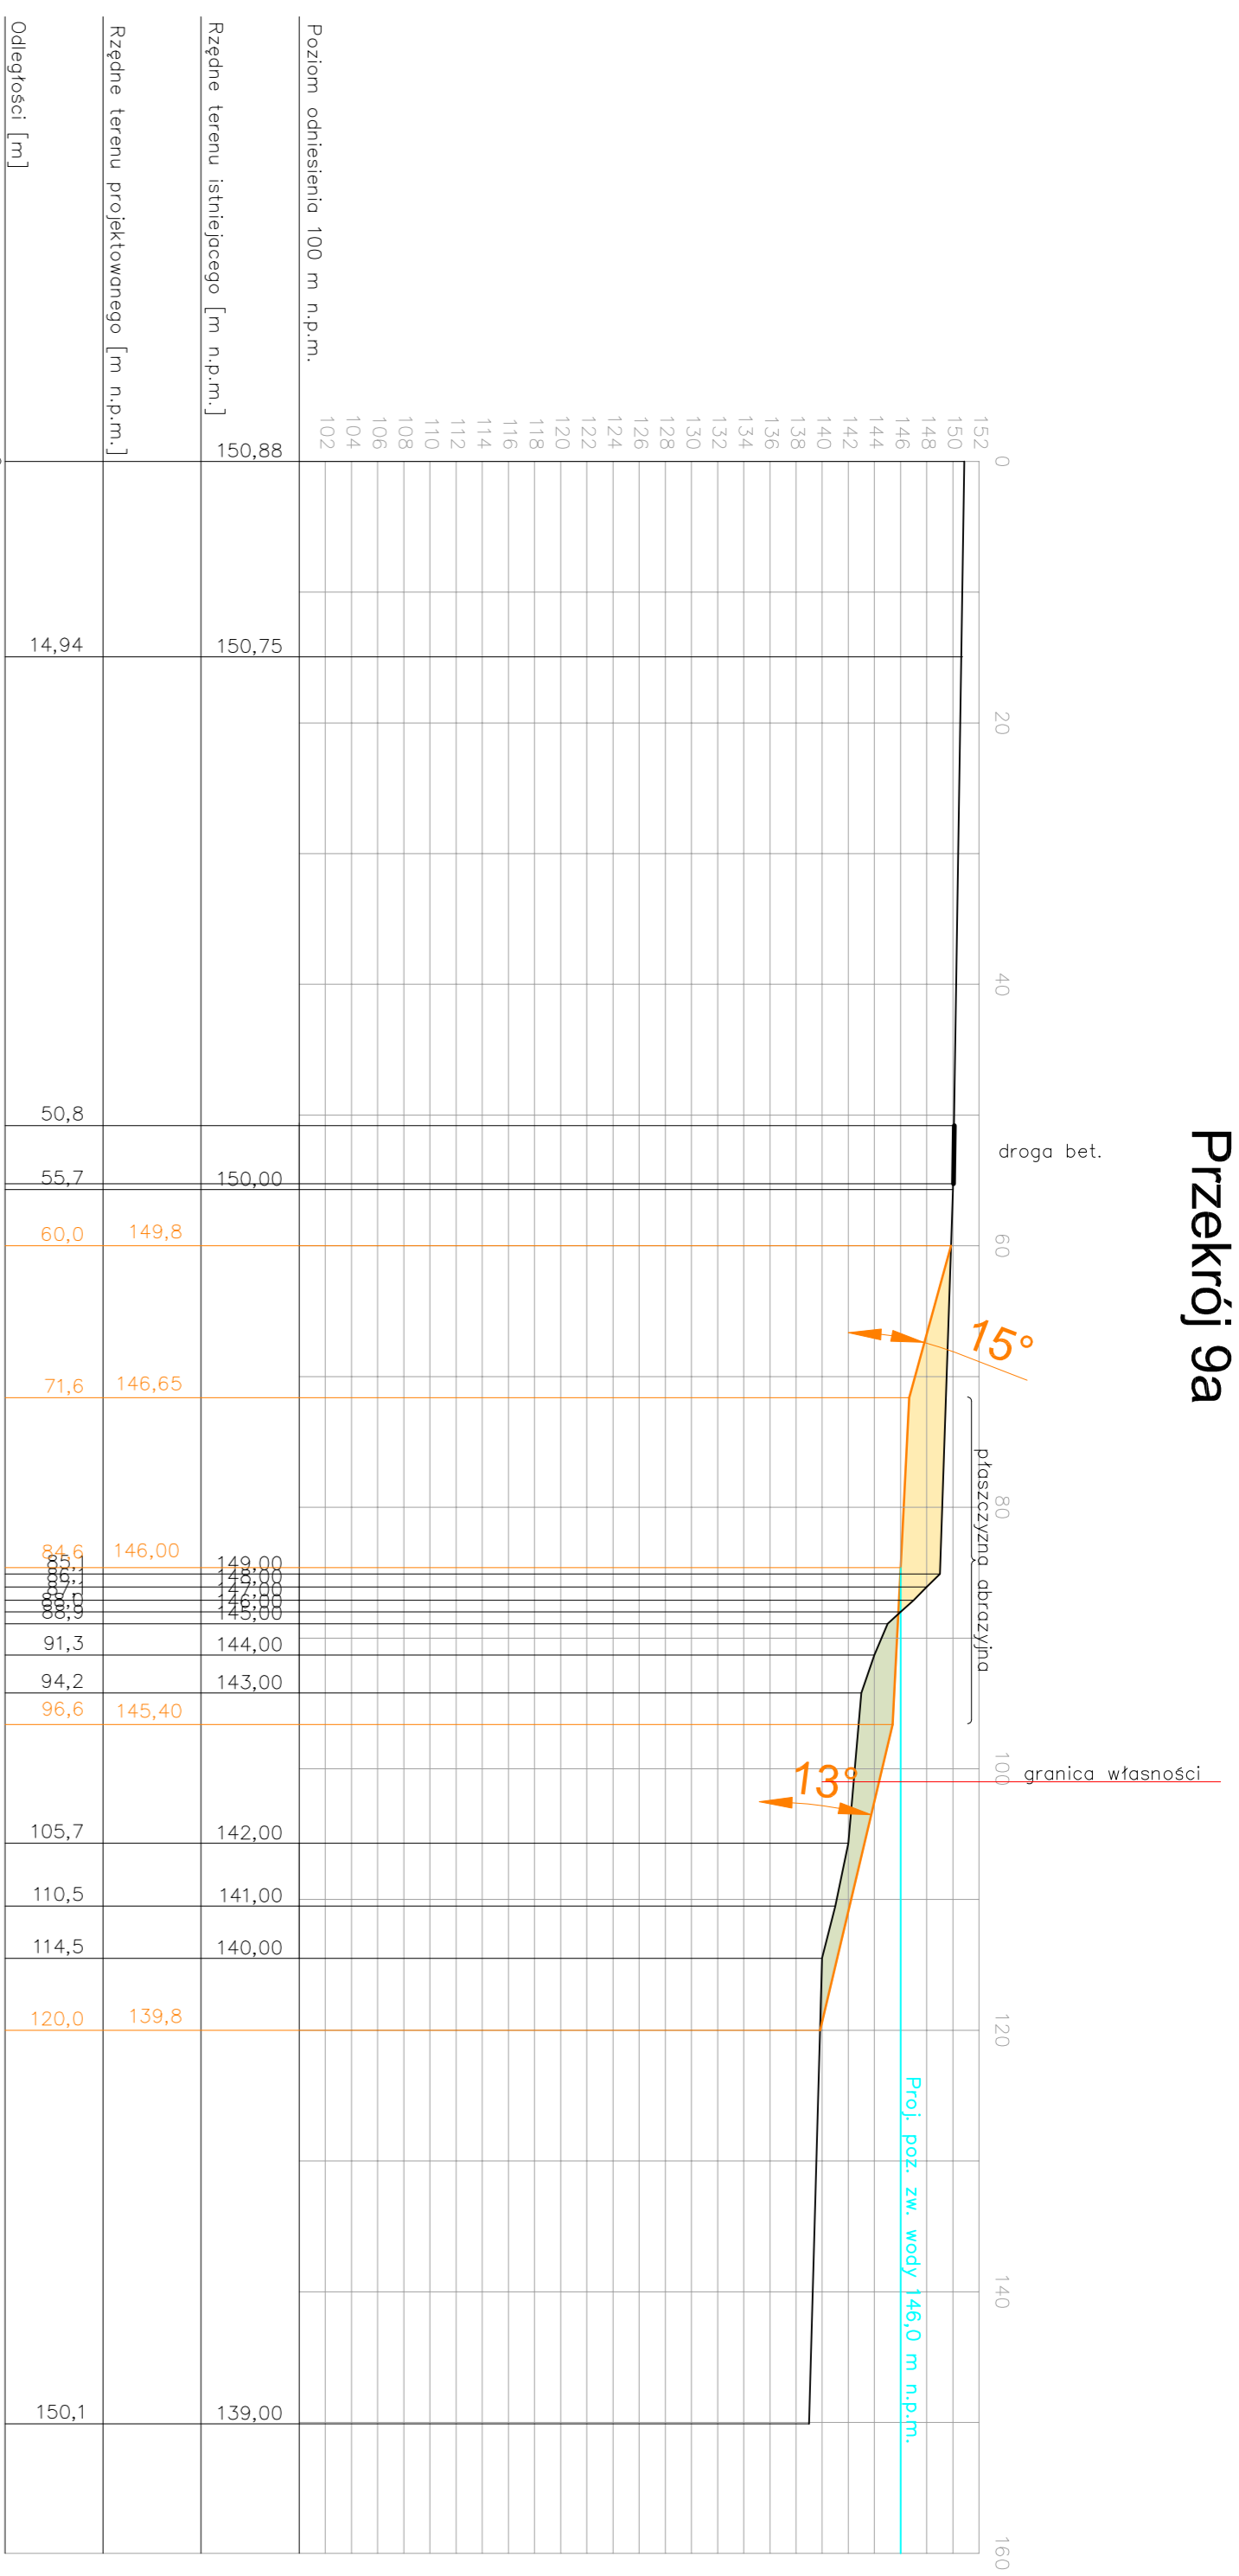


Przekrój 10

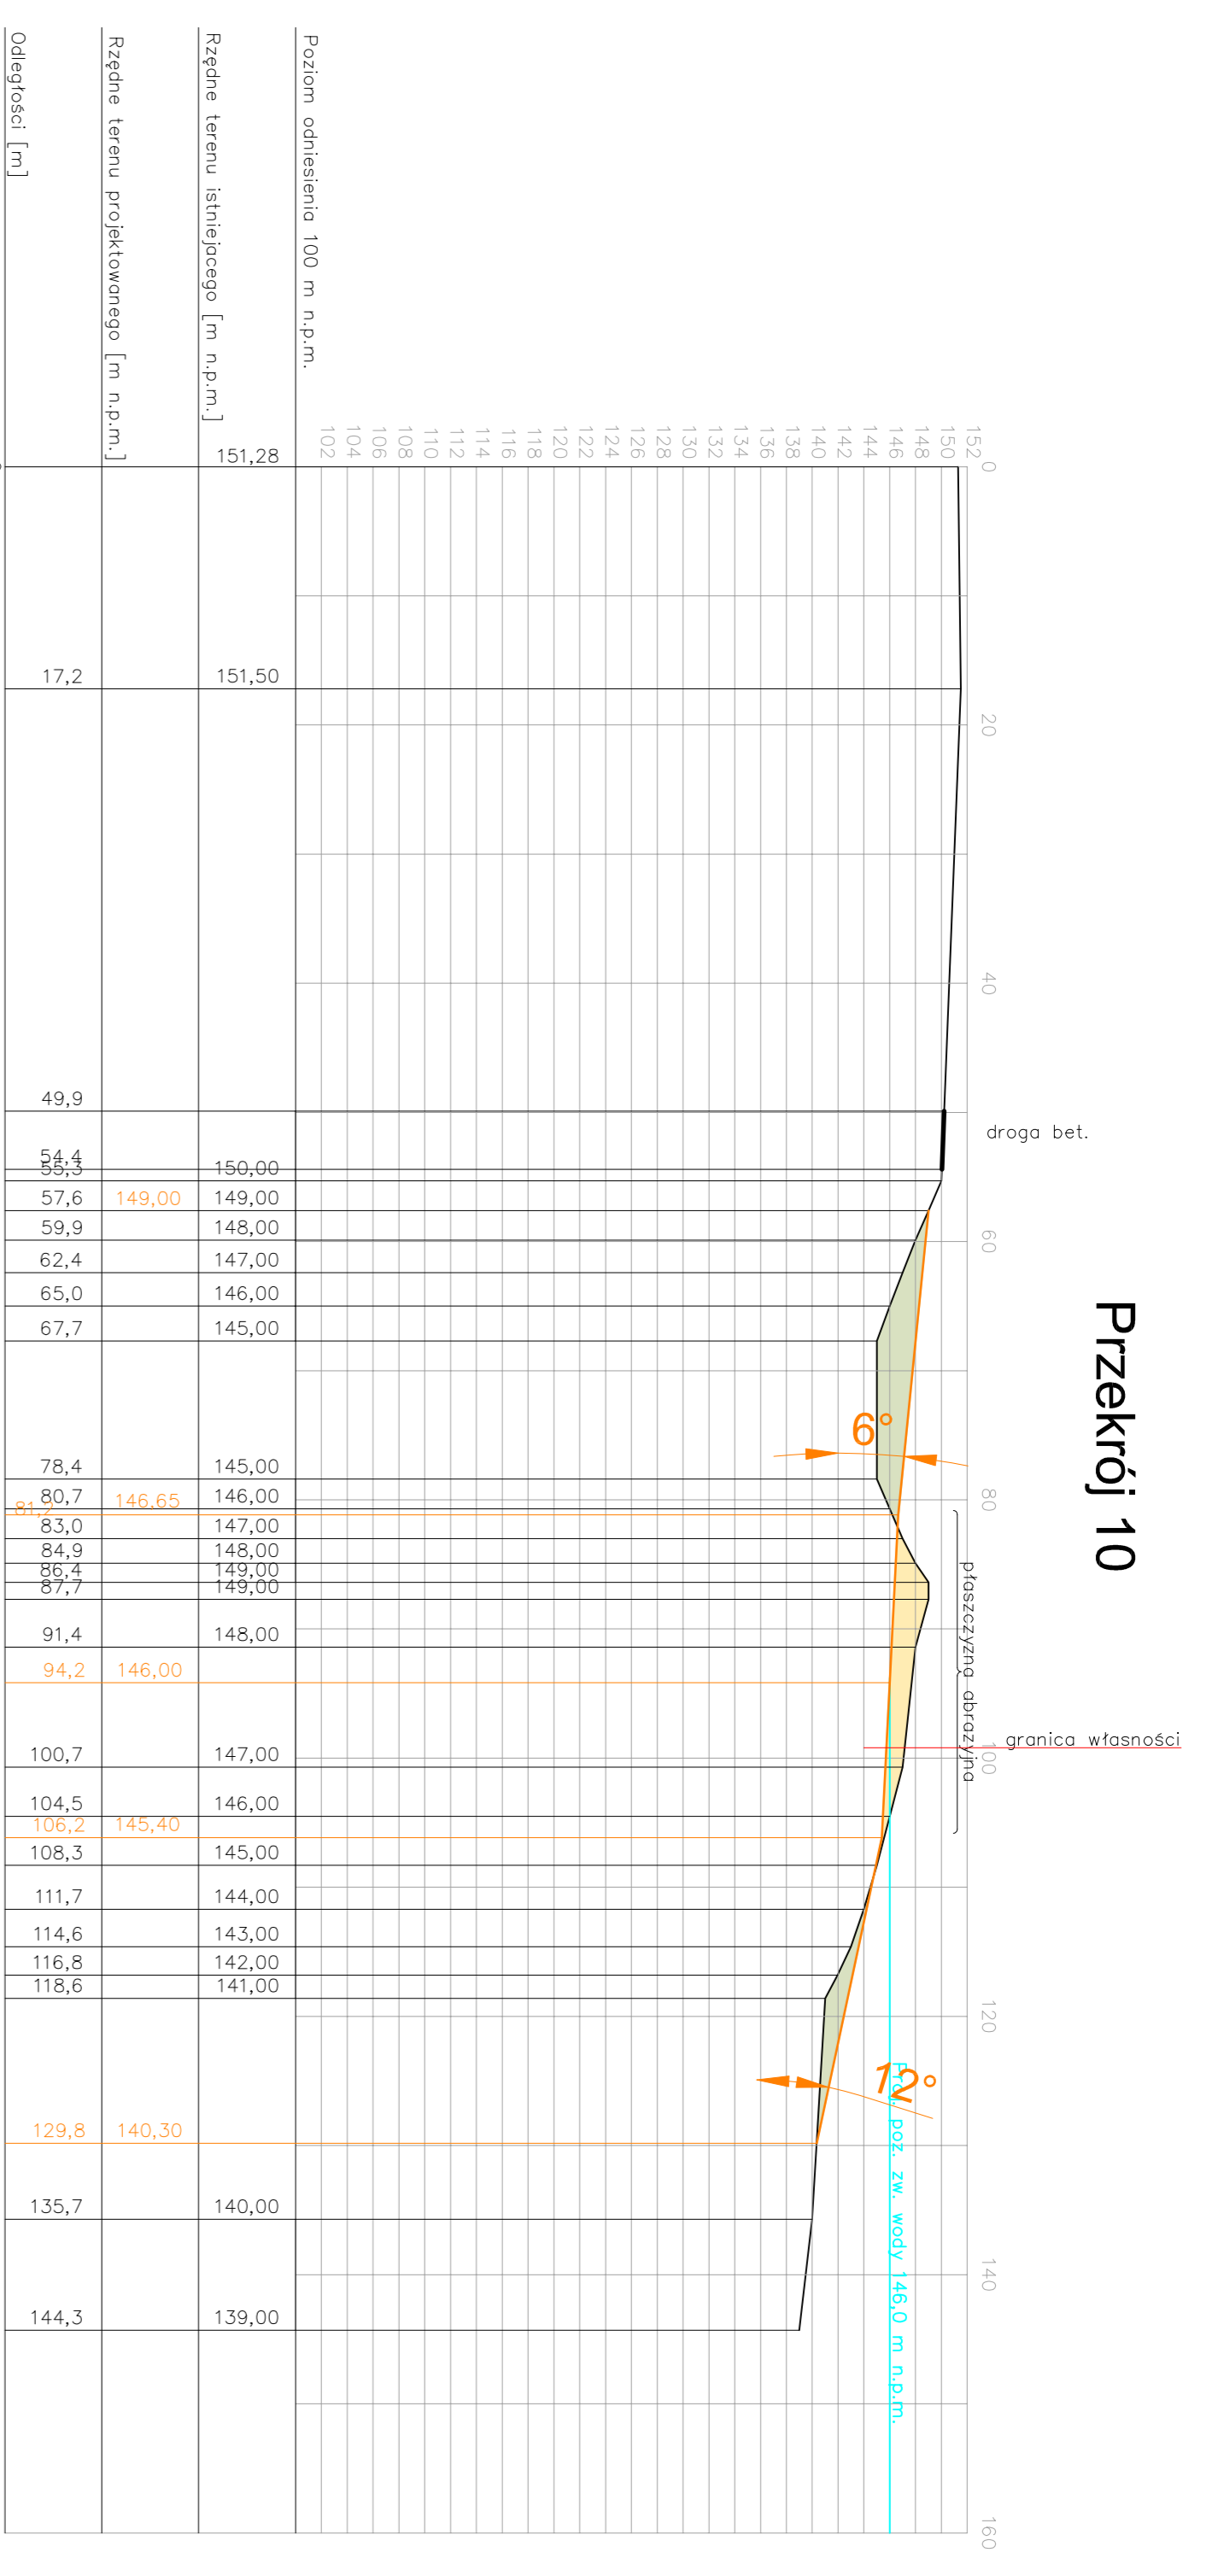

Przekrój 10a

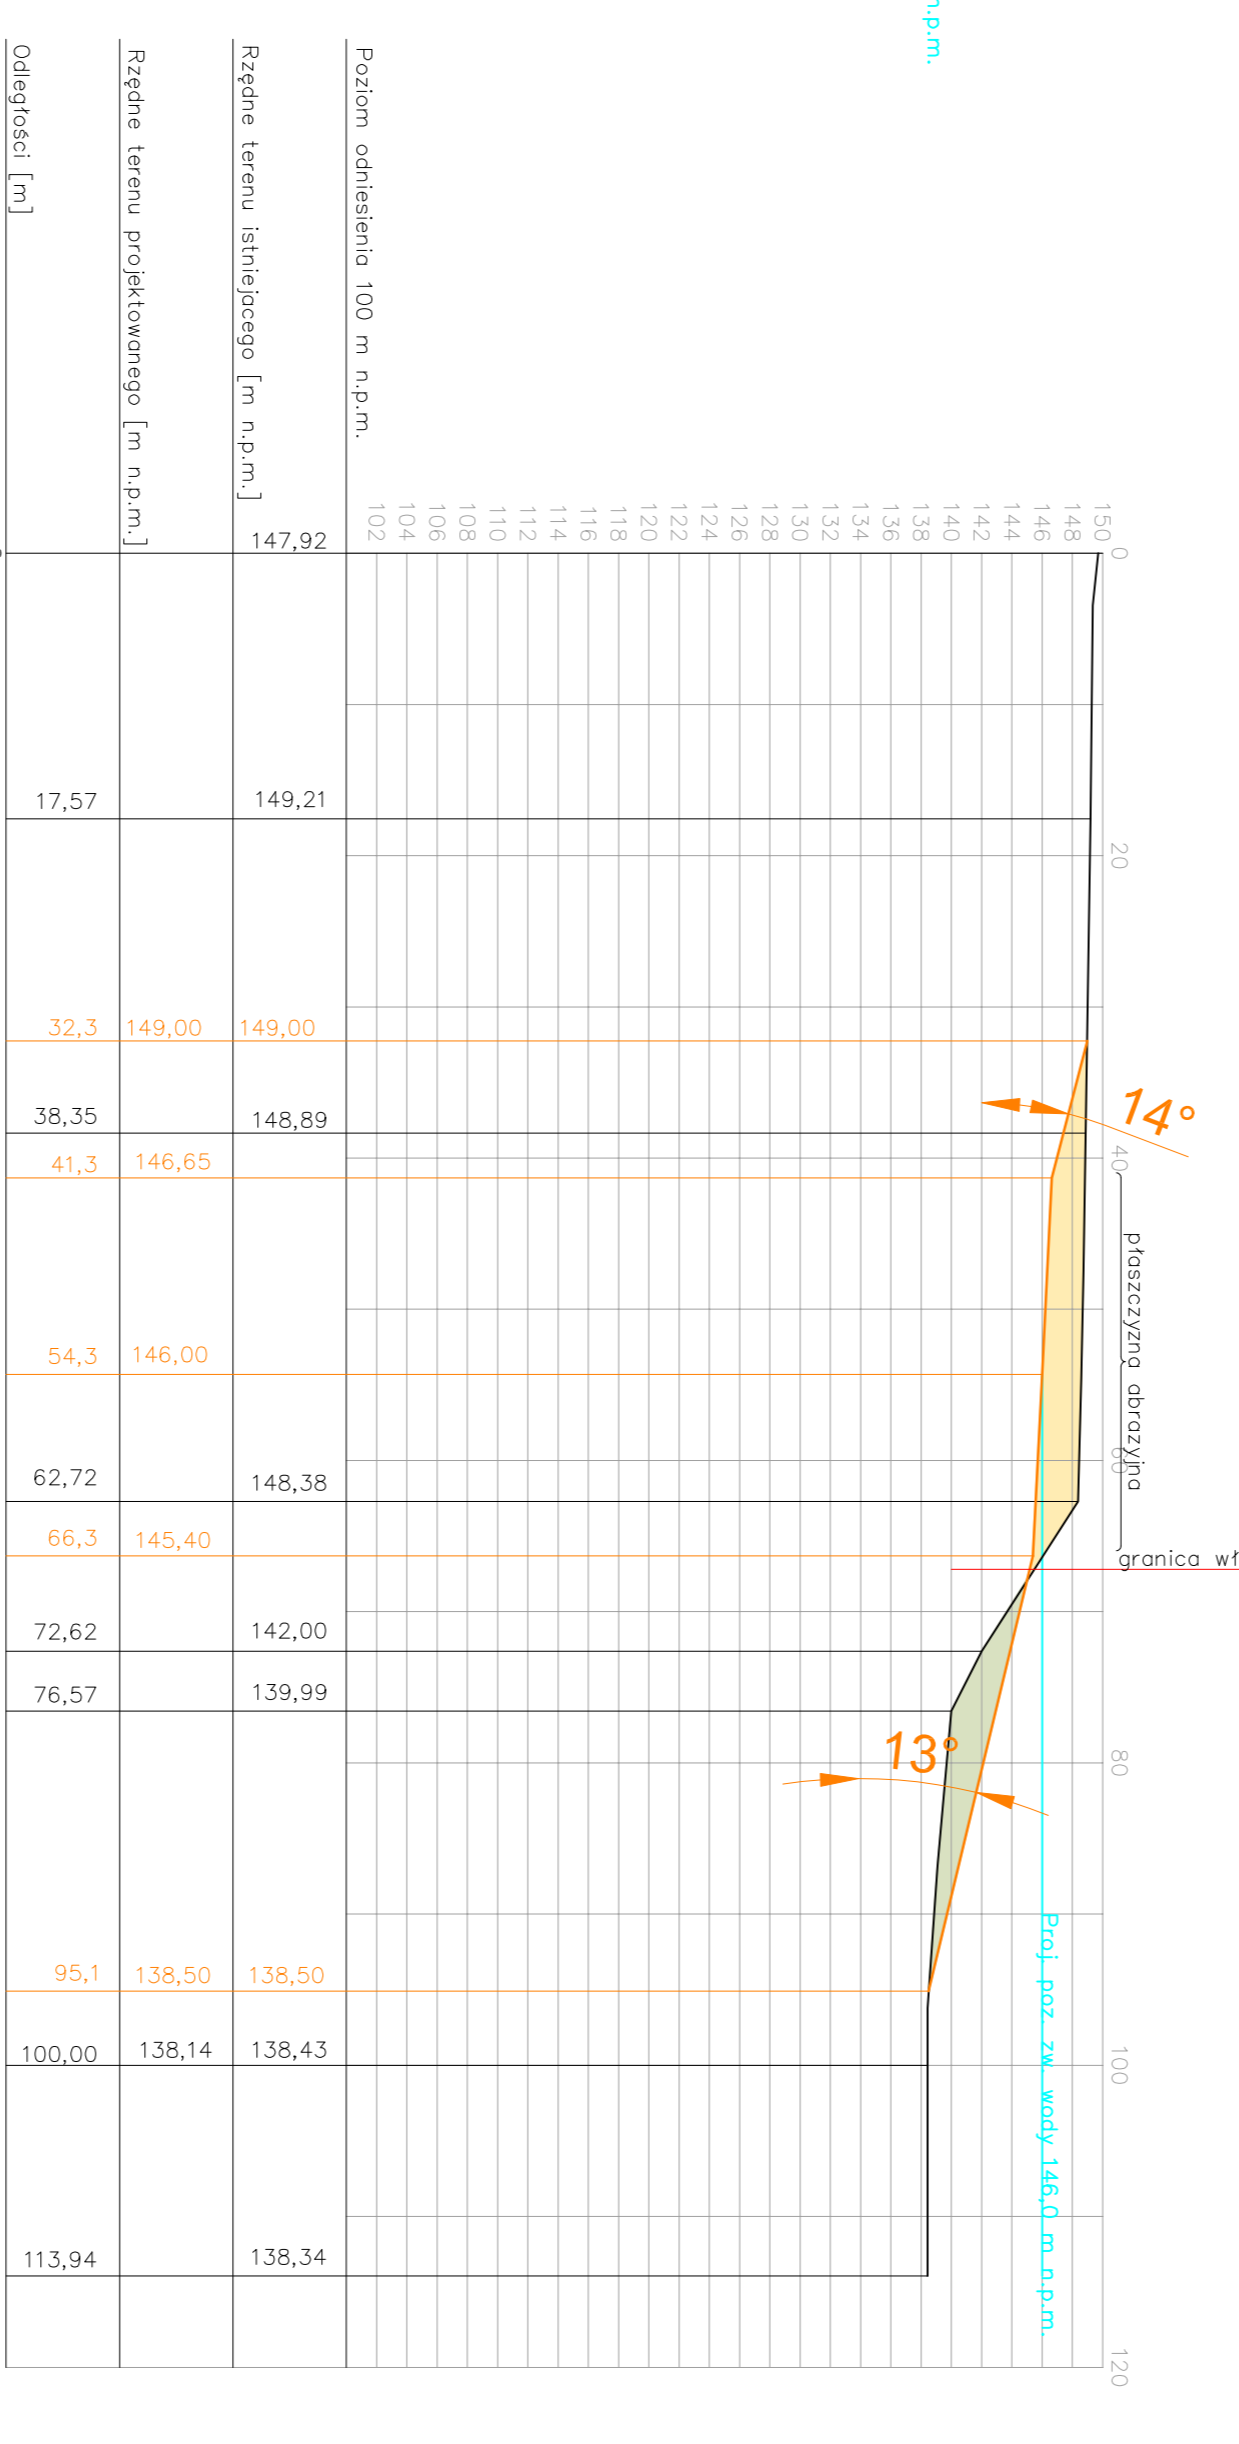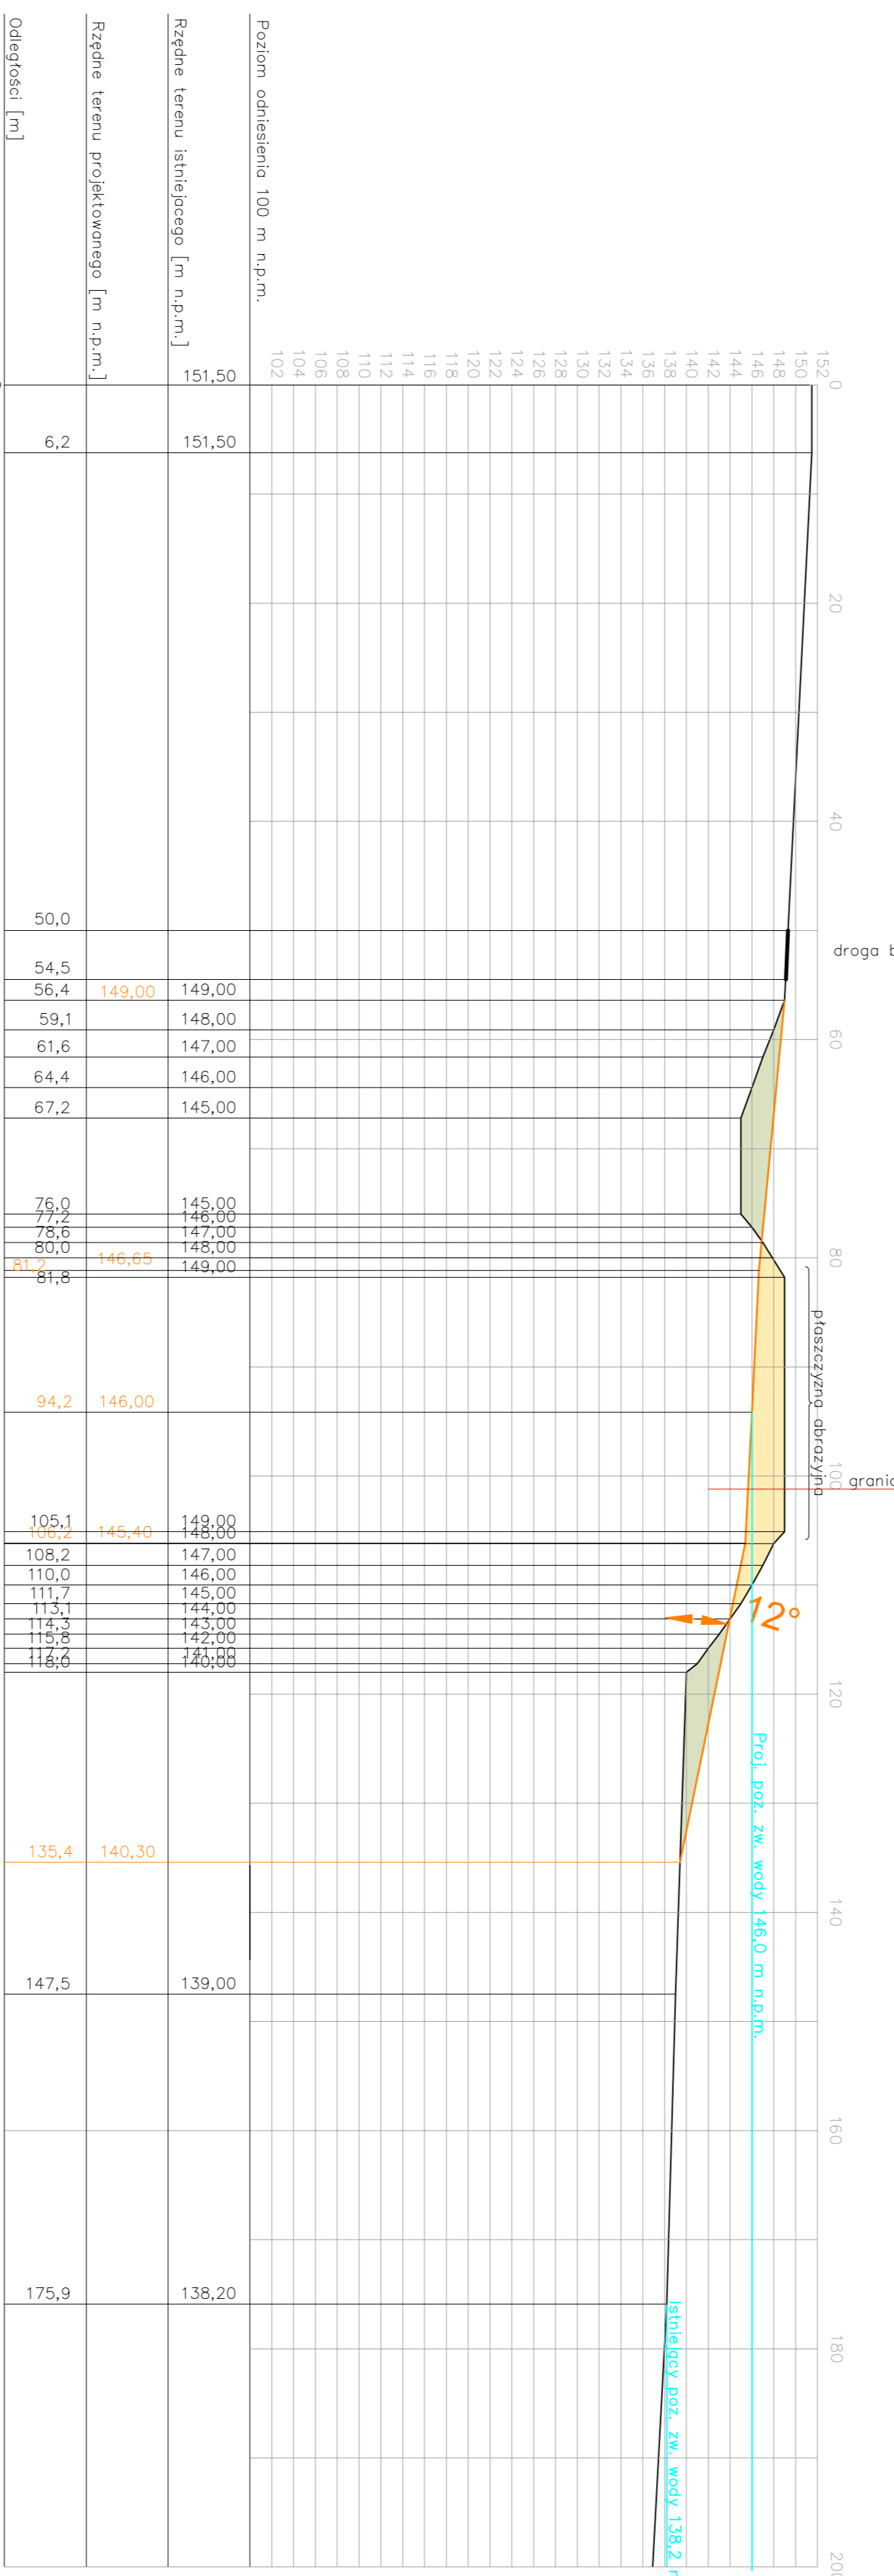

Przekrój 11

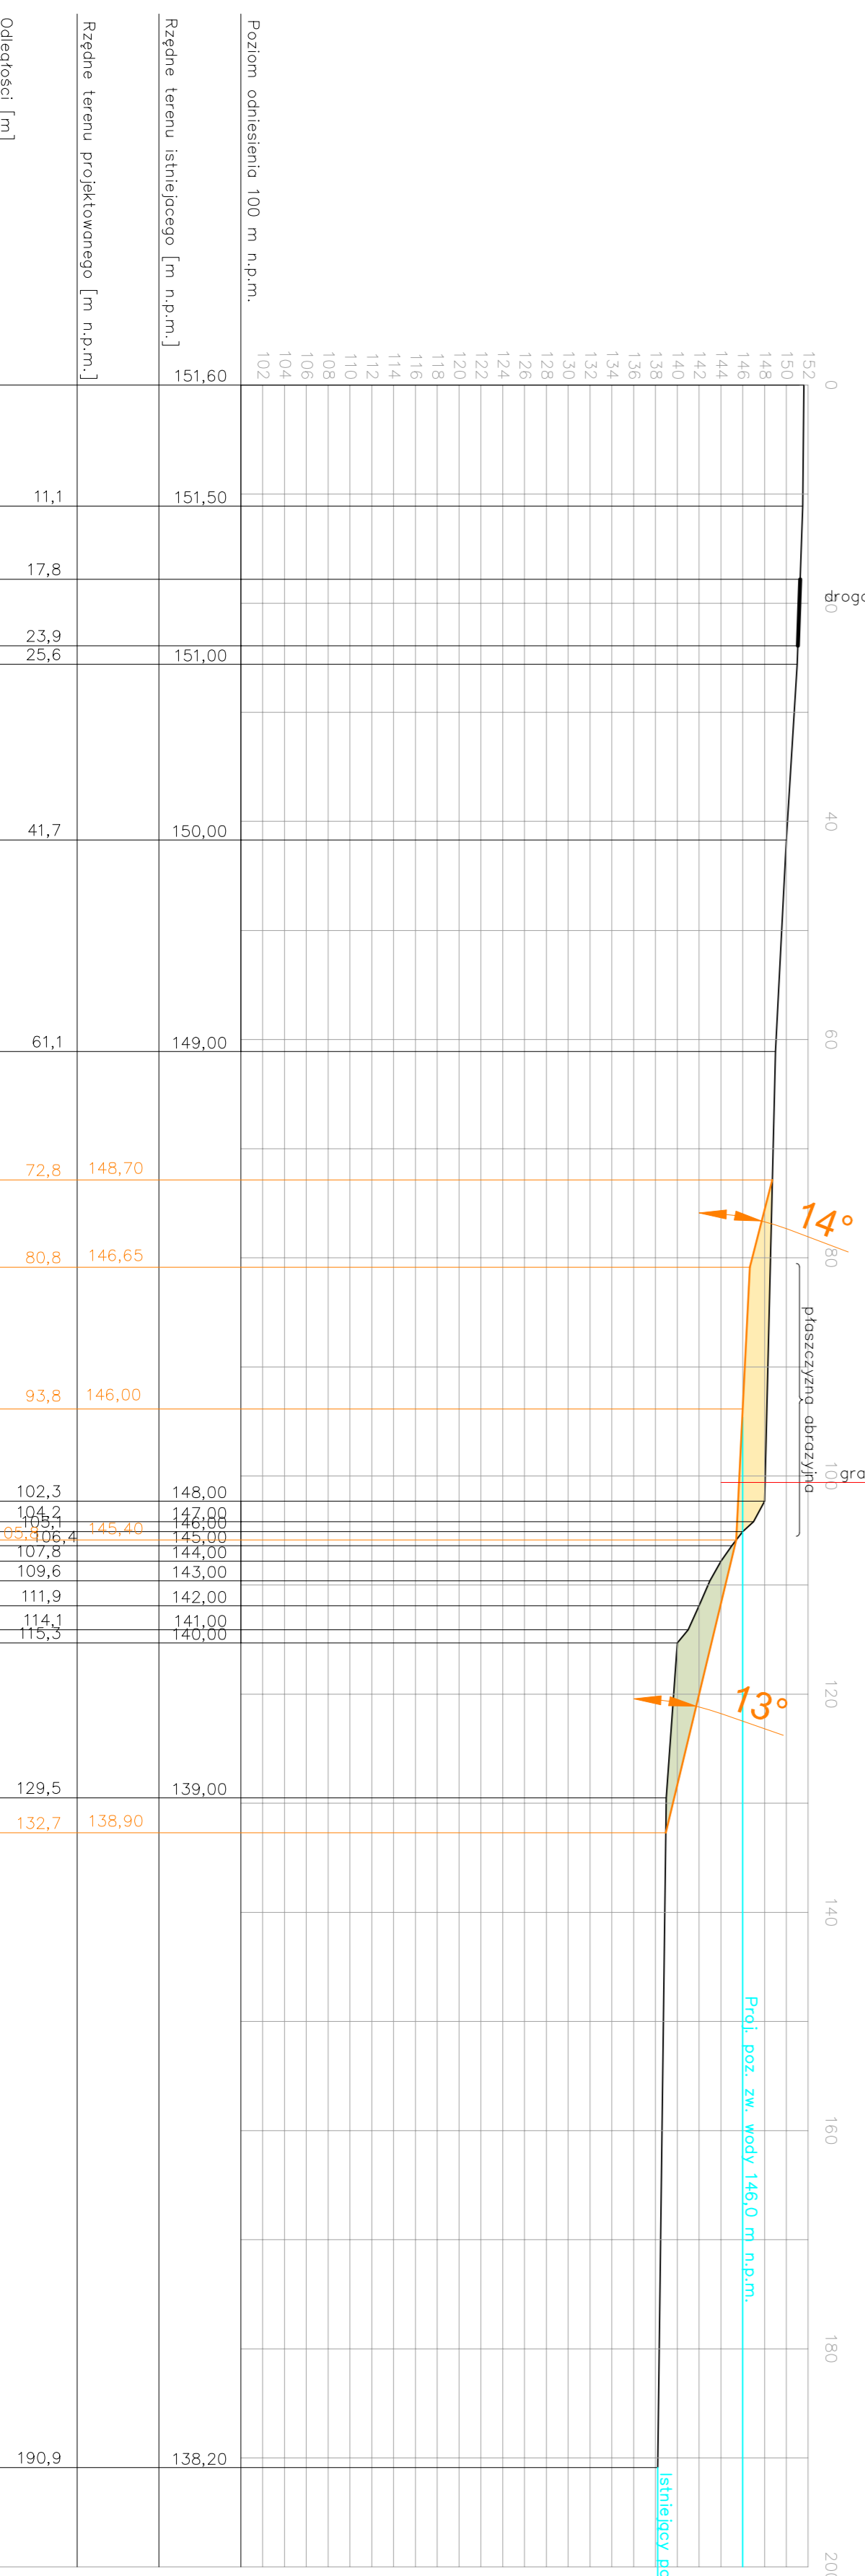

Oznaczenia:

- teren istniejący
- teren projektowany
- wykopy
- nasypy

INWESTYCJA		KOPALNIA SIARKI "MAGHÖW" S.A.	
PROJEKT		Tamorzecz, ul. Górnicza 11	
WYKONAWCA		Przedsiębiorstwo Usługowo-Produkcyjne SIGMA Sp. z o.o.	
TYTUŁ		PRZEKROJE 8-12	
NR INWESTYCJA		NR PROJEKTU	
KOD PROJEKTU		NR PROJEKTU	
SKALA		SKALA	
1:1000		Załącznik 2/ark. 2	