





### Przekrój 8 (1)

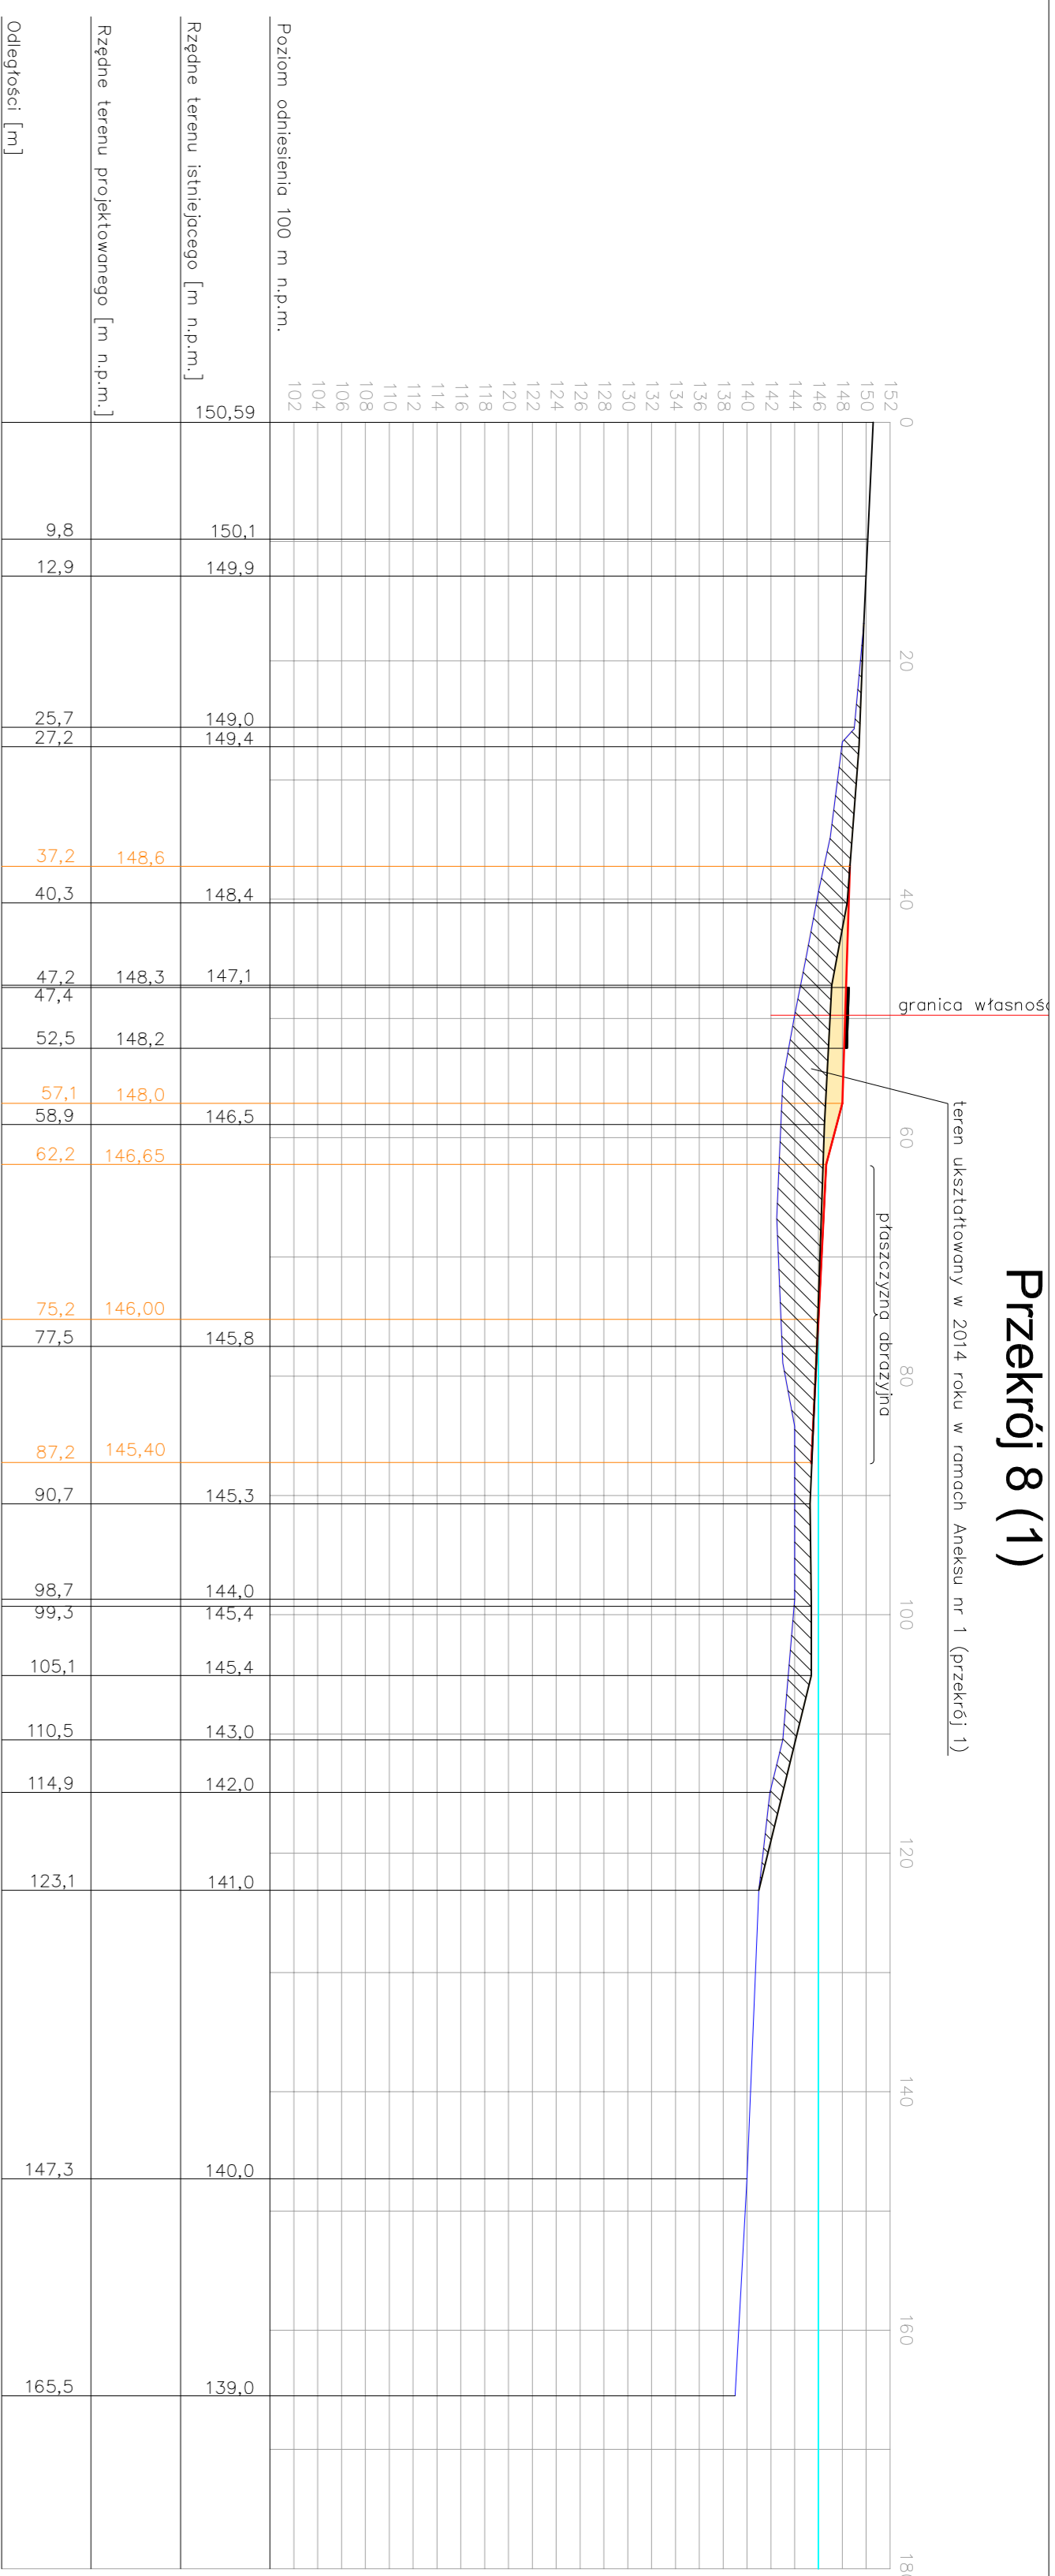


### Przekrój 9

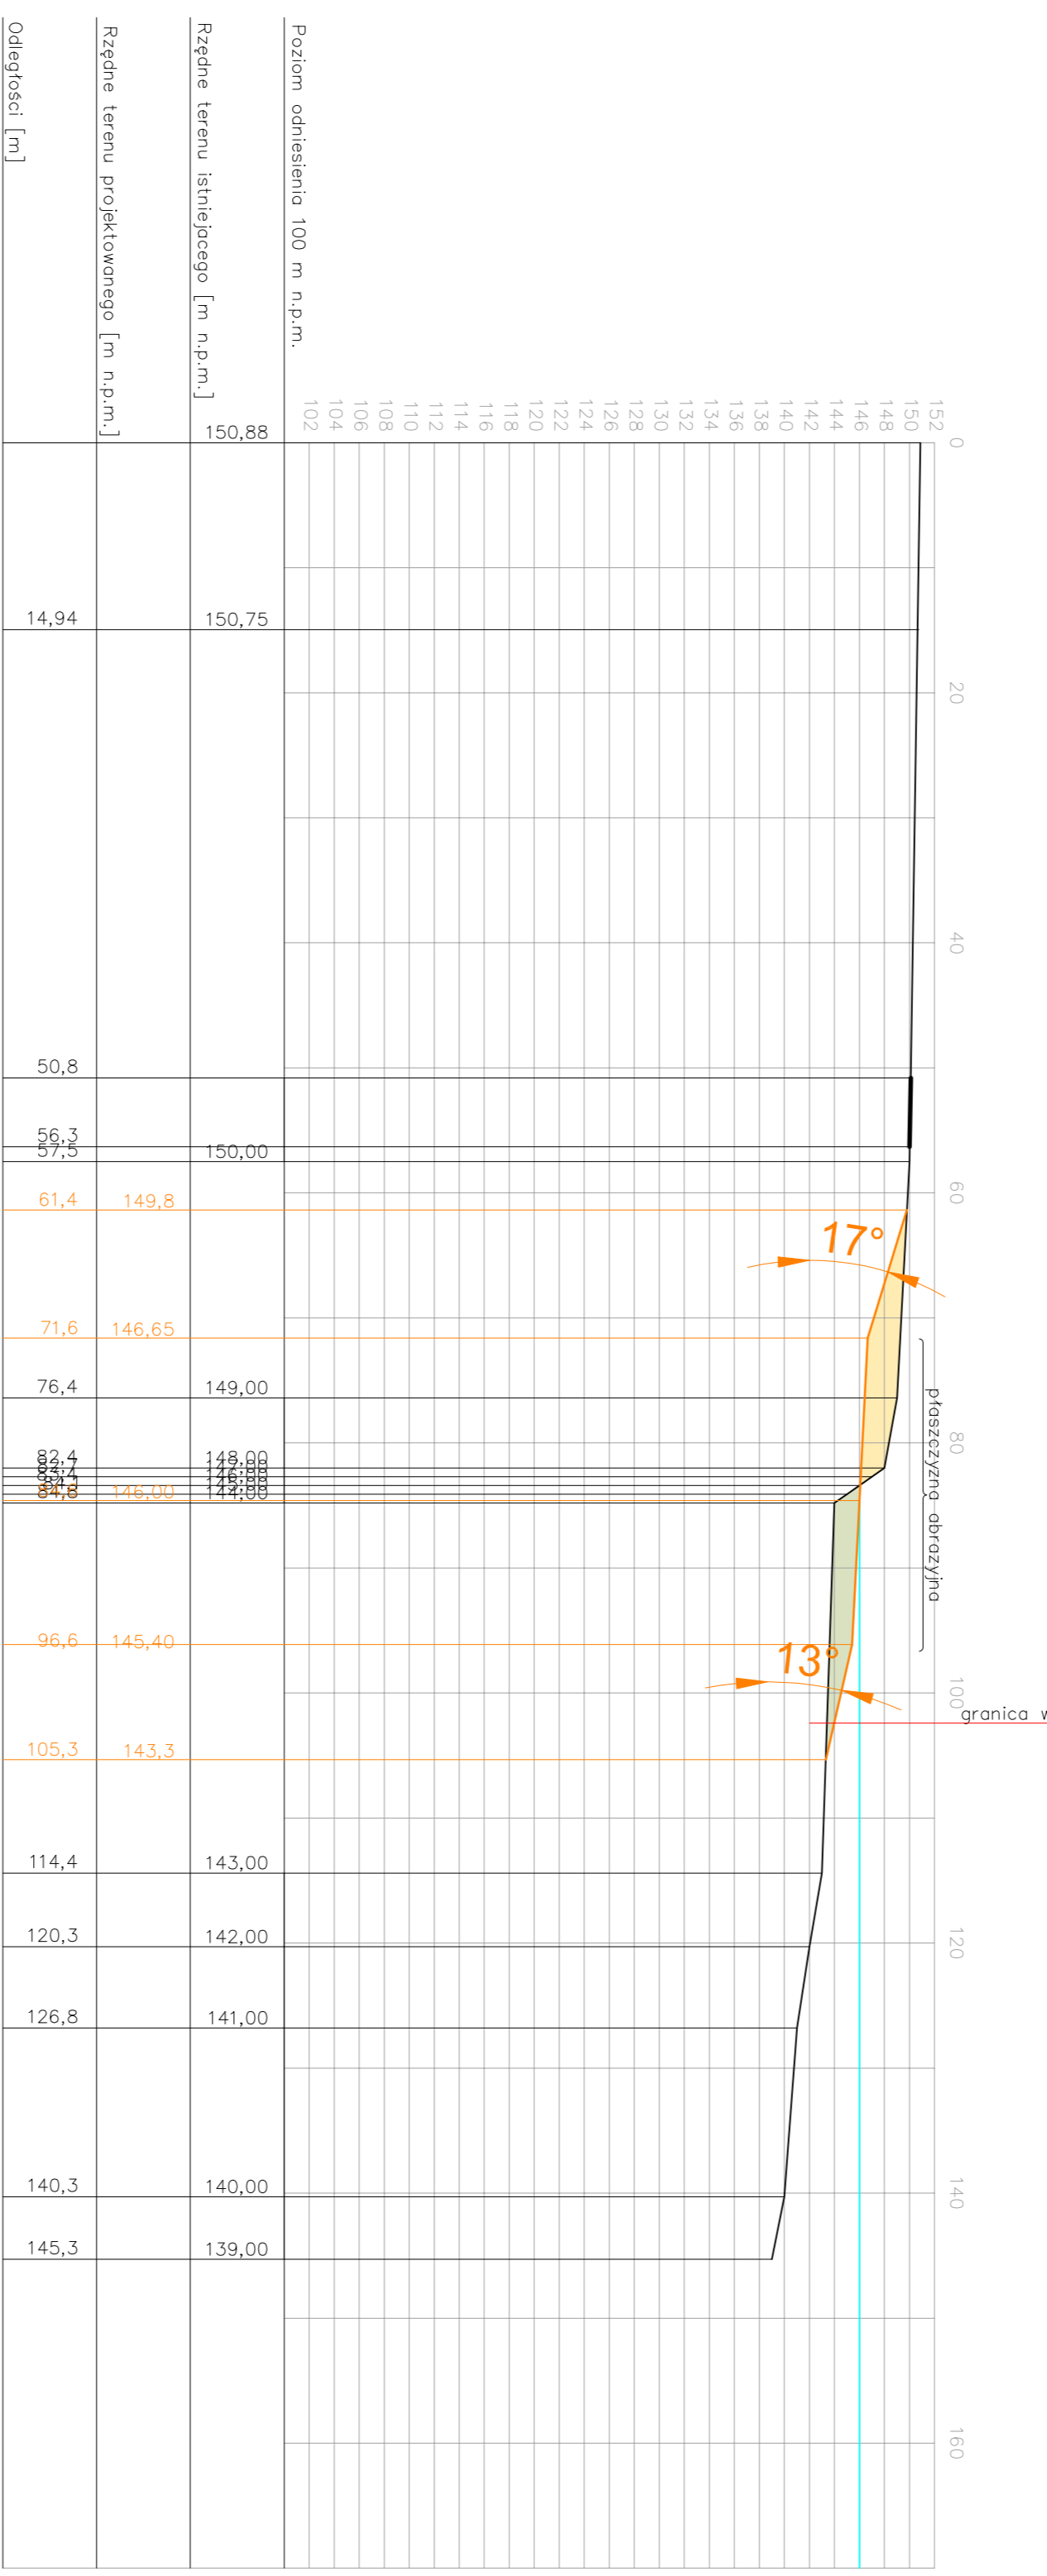

### Przekrój 9c

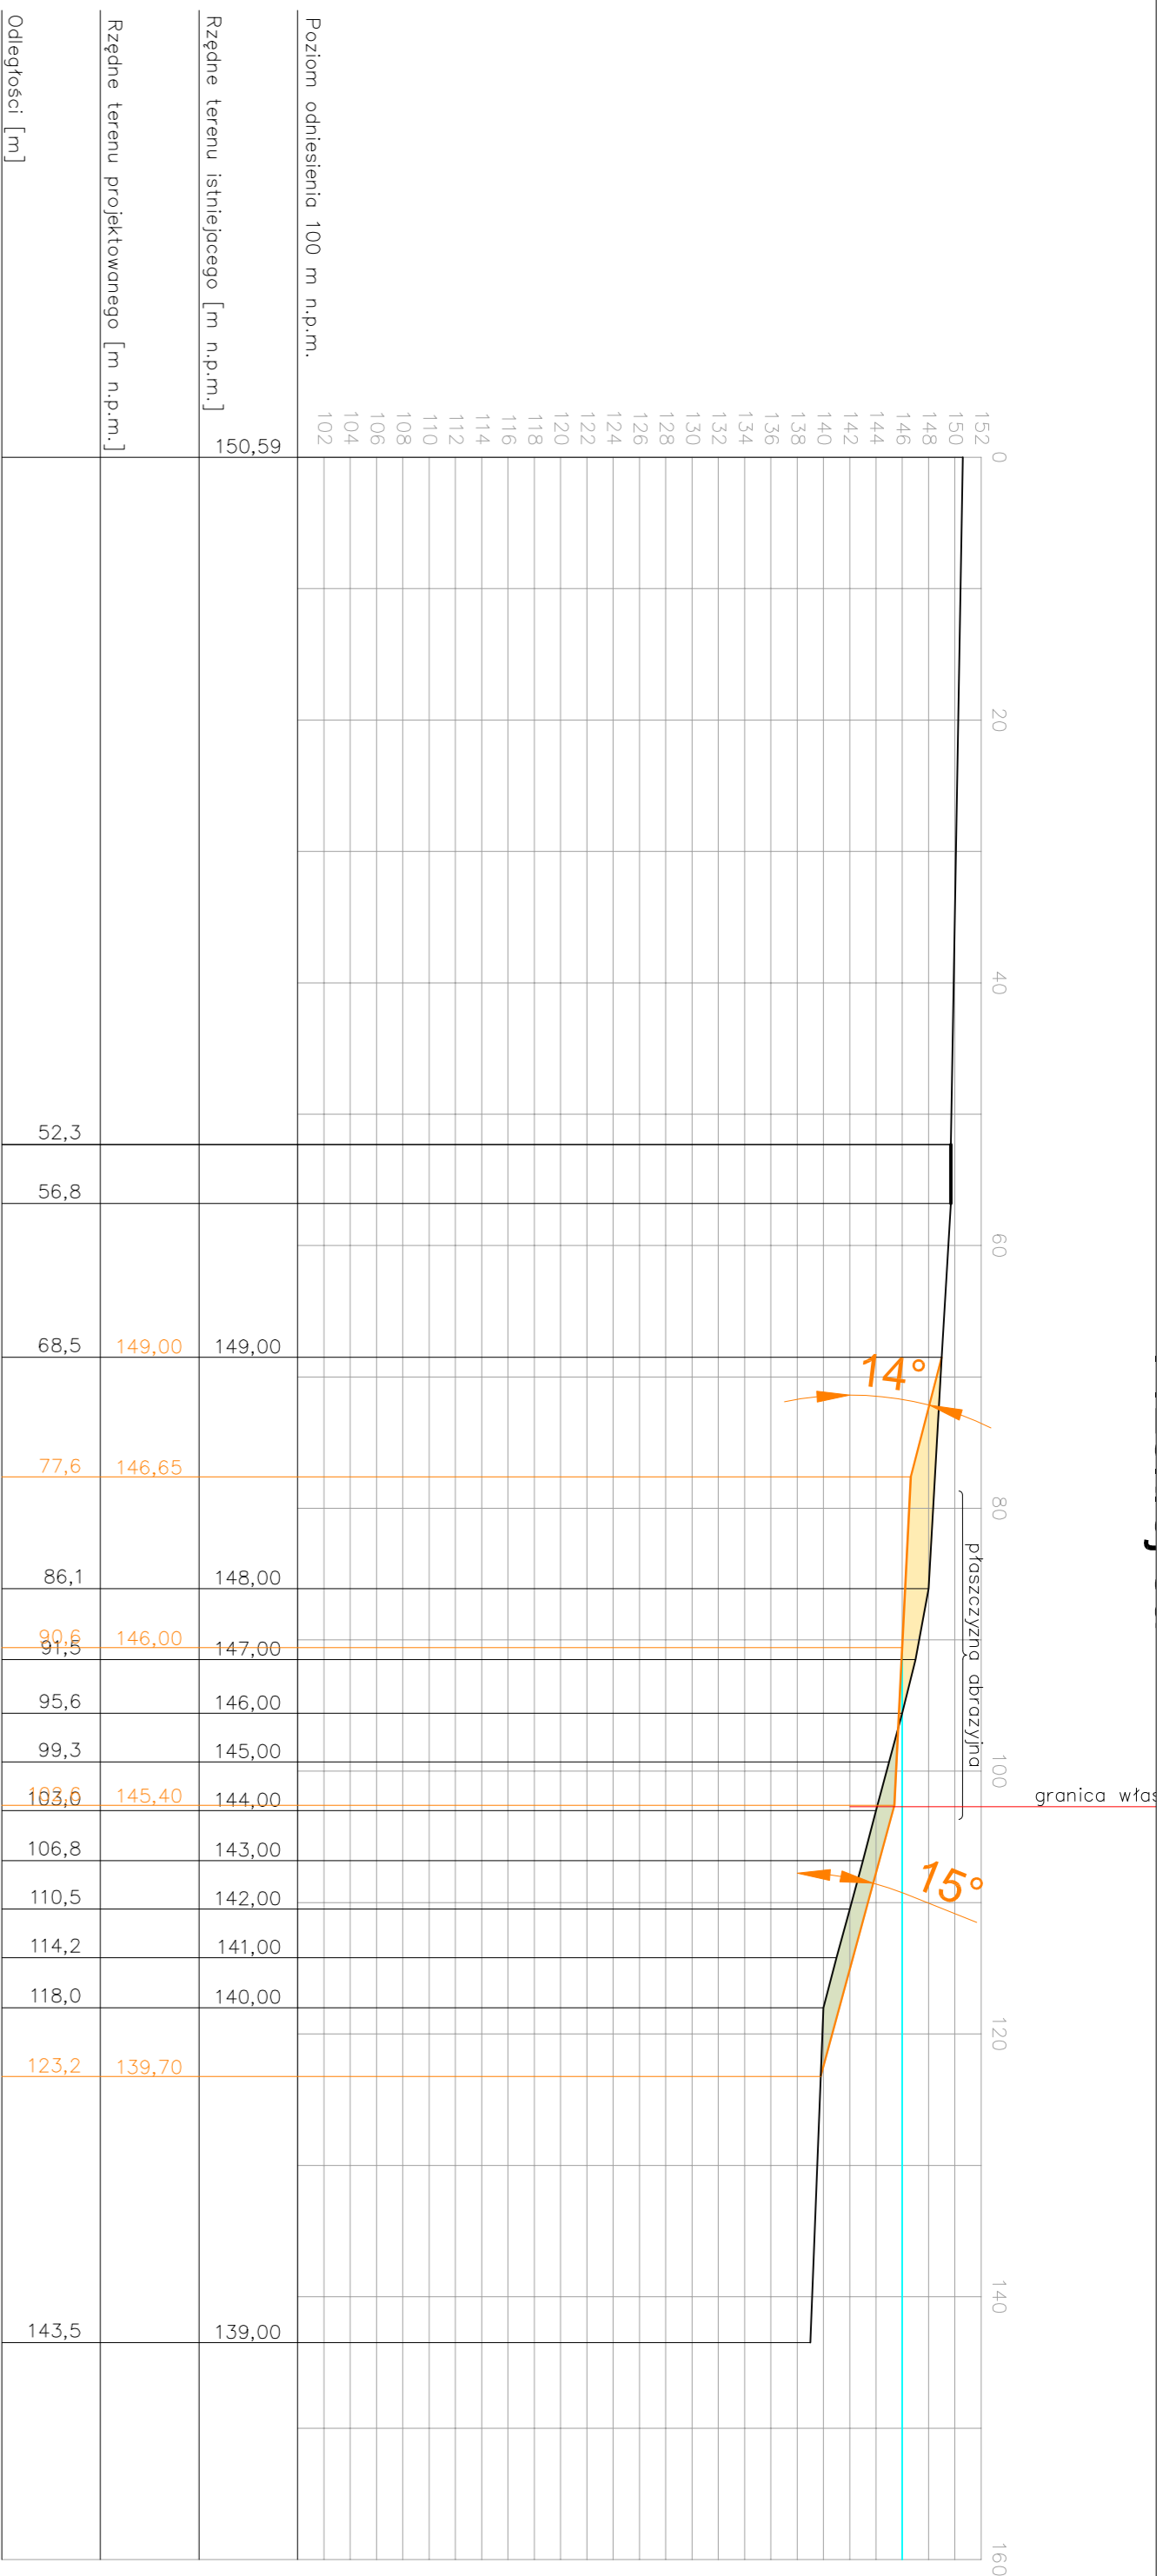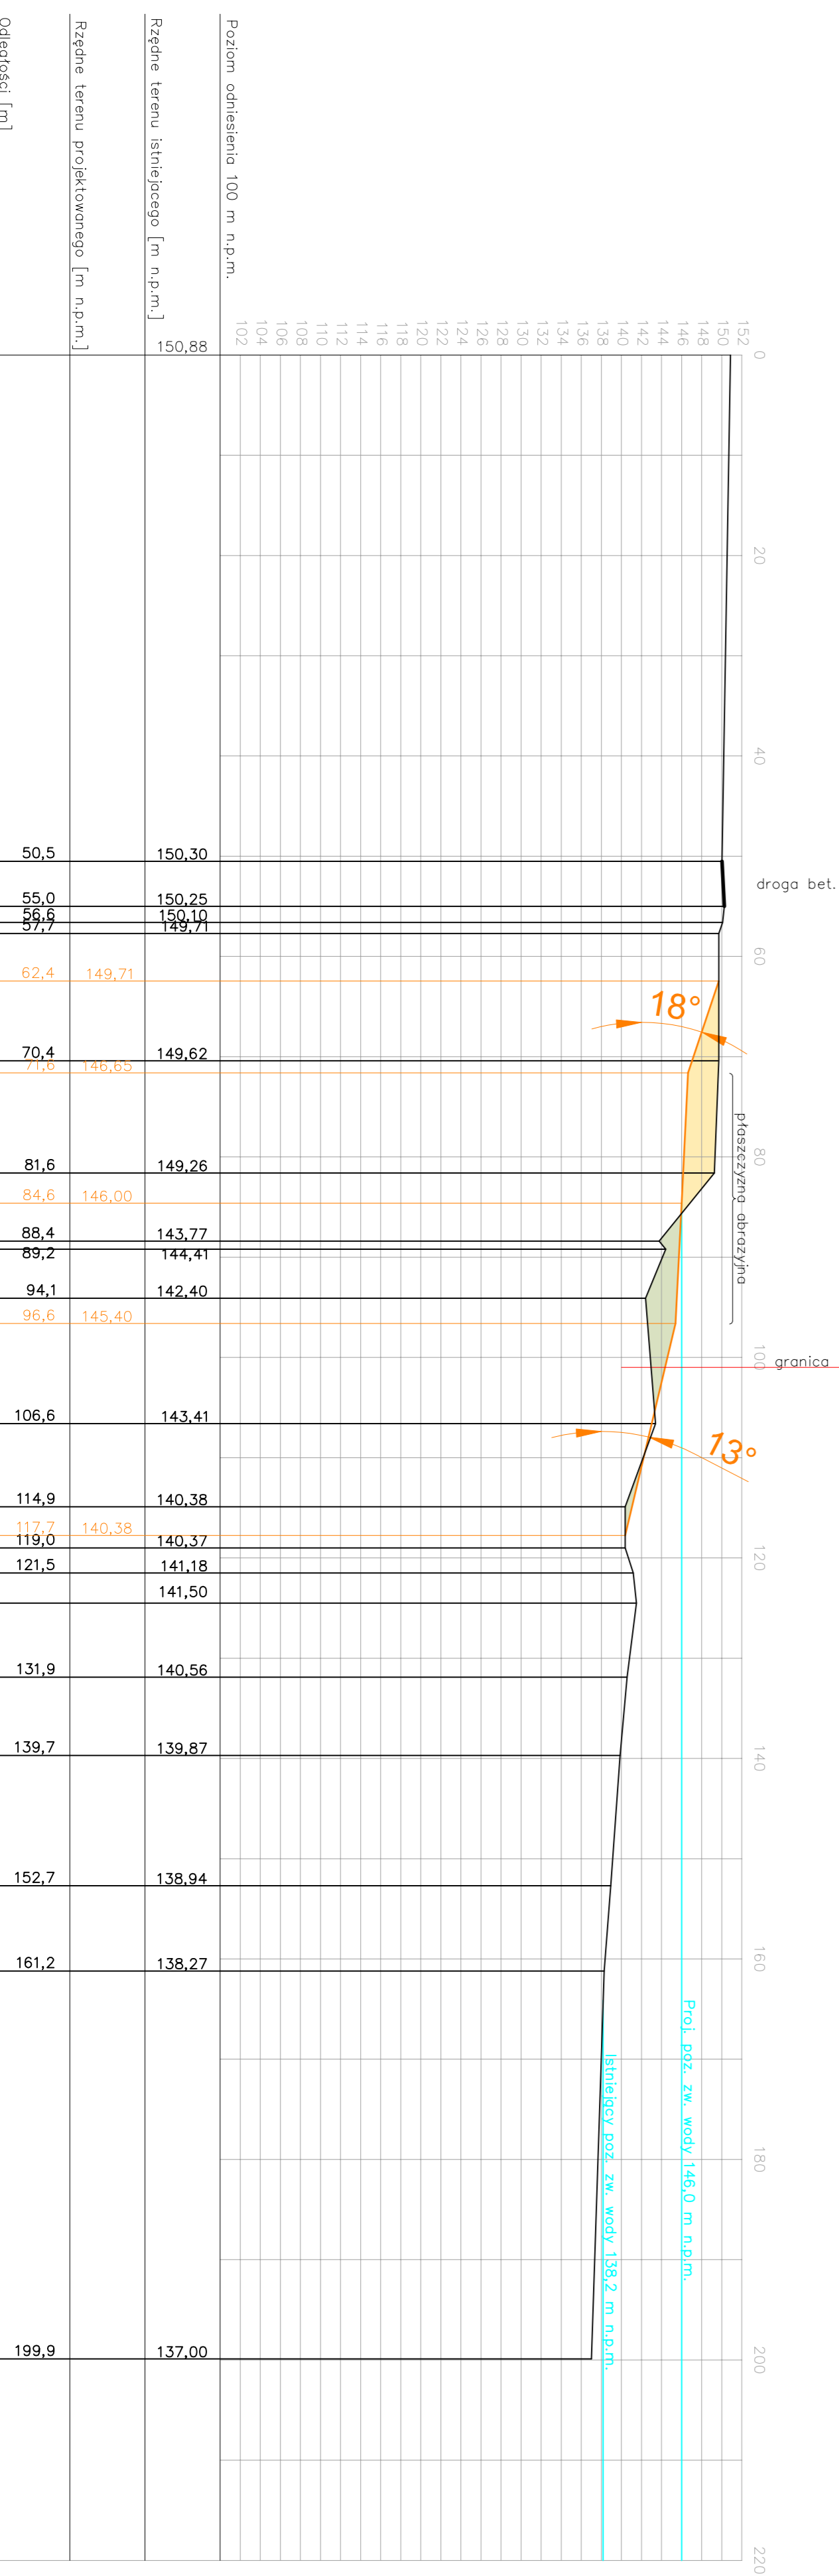

### Przekrój 9b

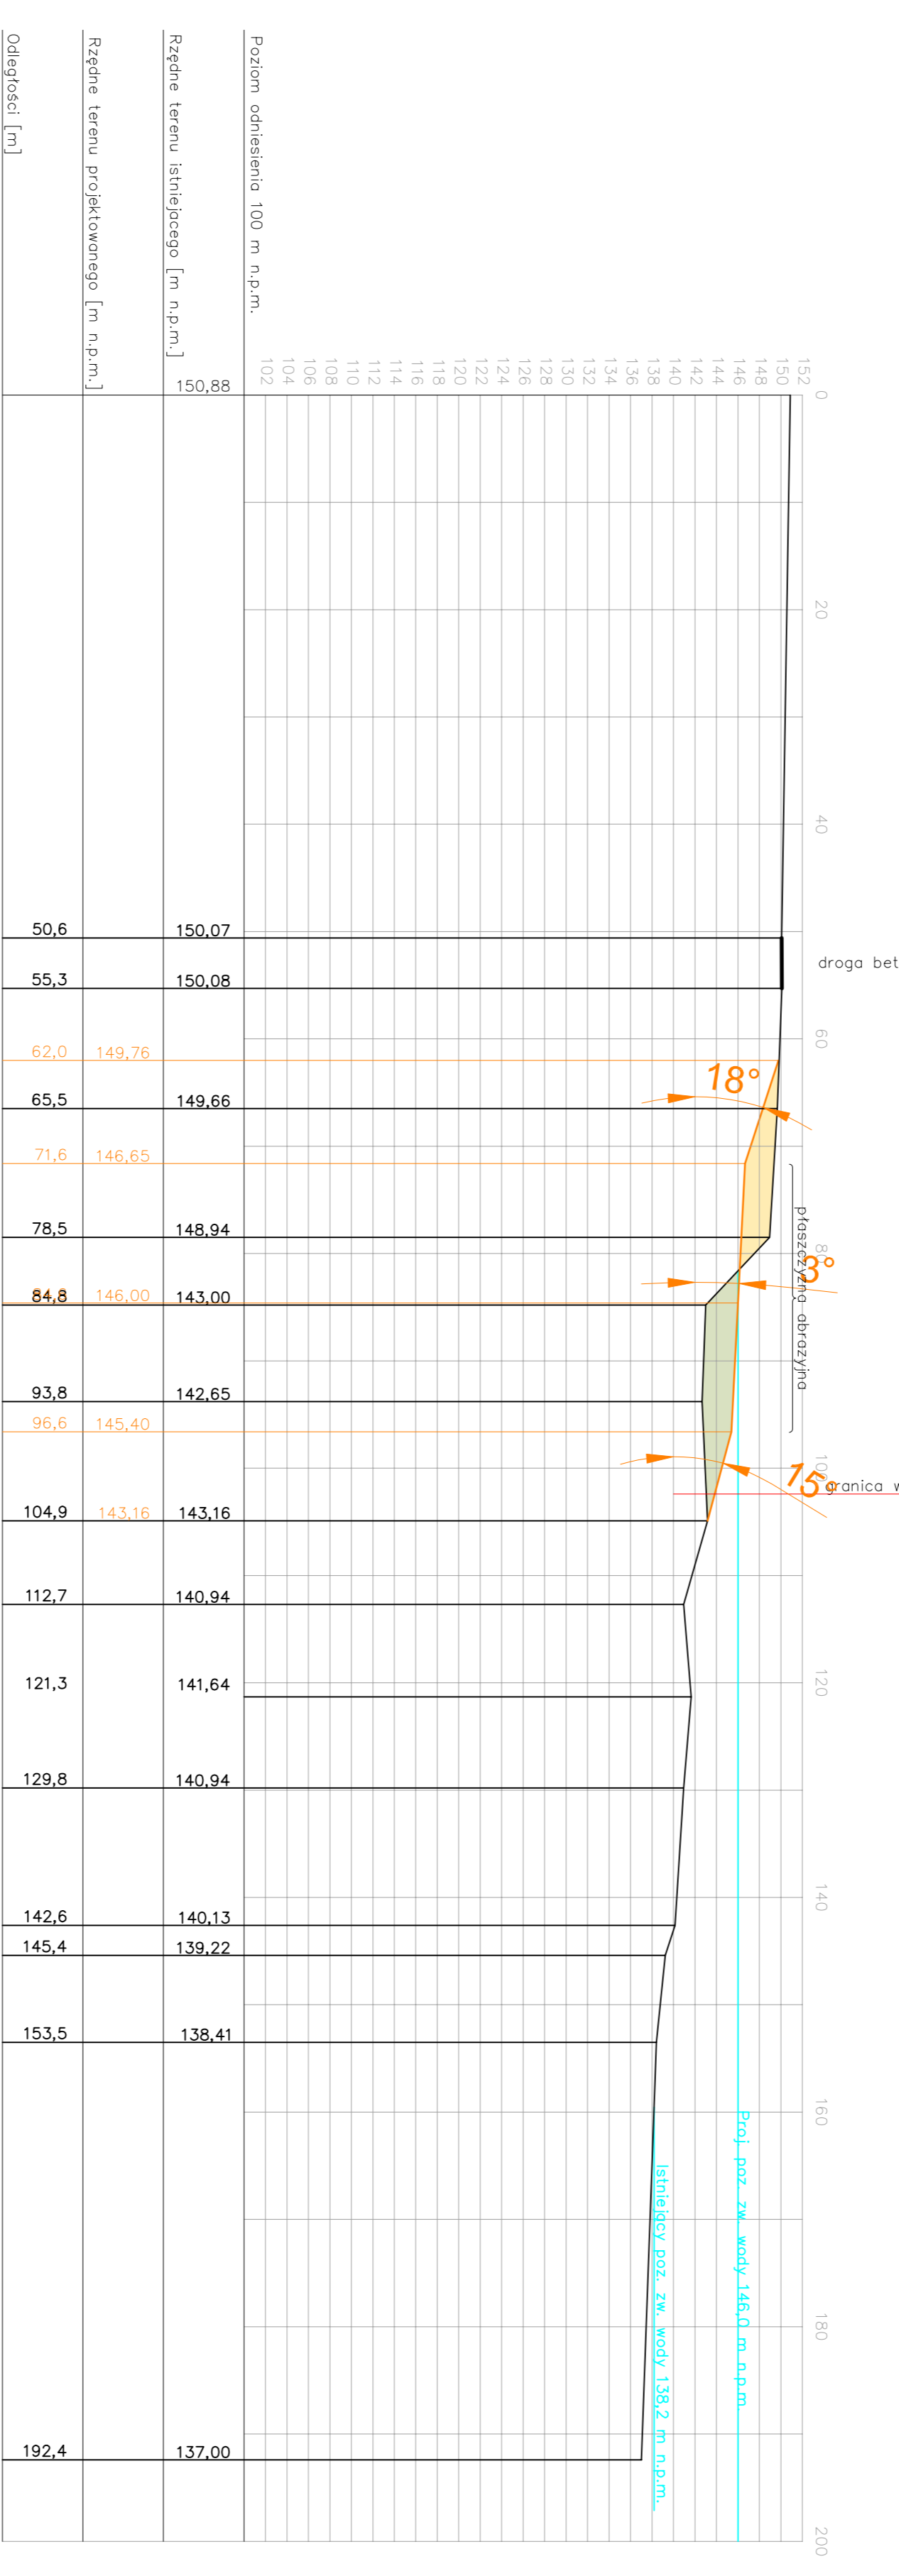

#### Oznaczenia:

- teren wg. mapy z 2012 roku
- teren istniejący
- teren projektowany
- wykopy
- nasypy

WYKONAWCA		INWESTYCJA	
TYTUŁ		NR RYSUNKU	
PRZEKROJE 8-12		Załącznik 2/ark. 1	
KIEROWNIK PROJEKTU		DATA	
prof. dr hab. inż. Marek Gaha		10.10.2016	
PROJEKTOWAL		DATA	
inż. Zbigniew Panula		10.10.2016	
INWESTOR		DATA	
KOPALNIA SIARKI "MACHOW" S.A.		10.10.2016	
